
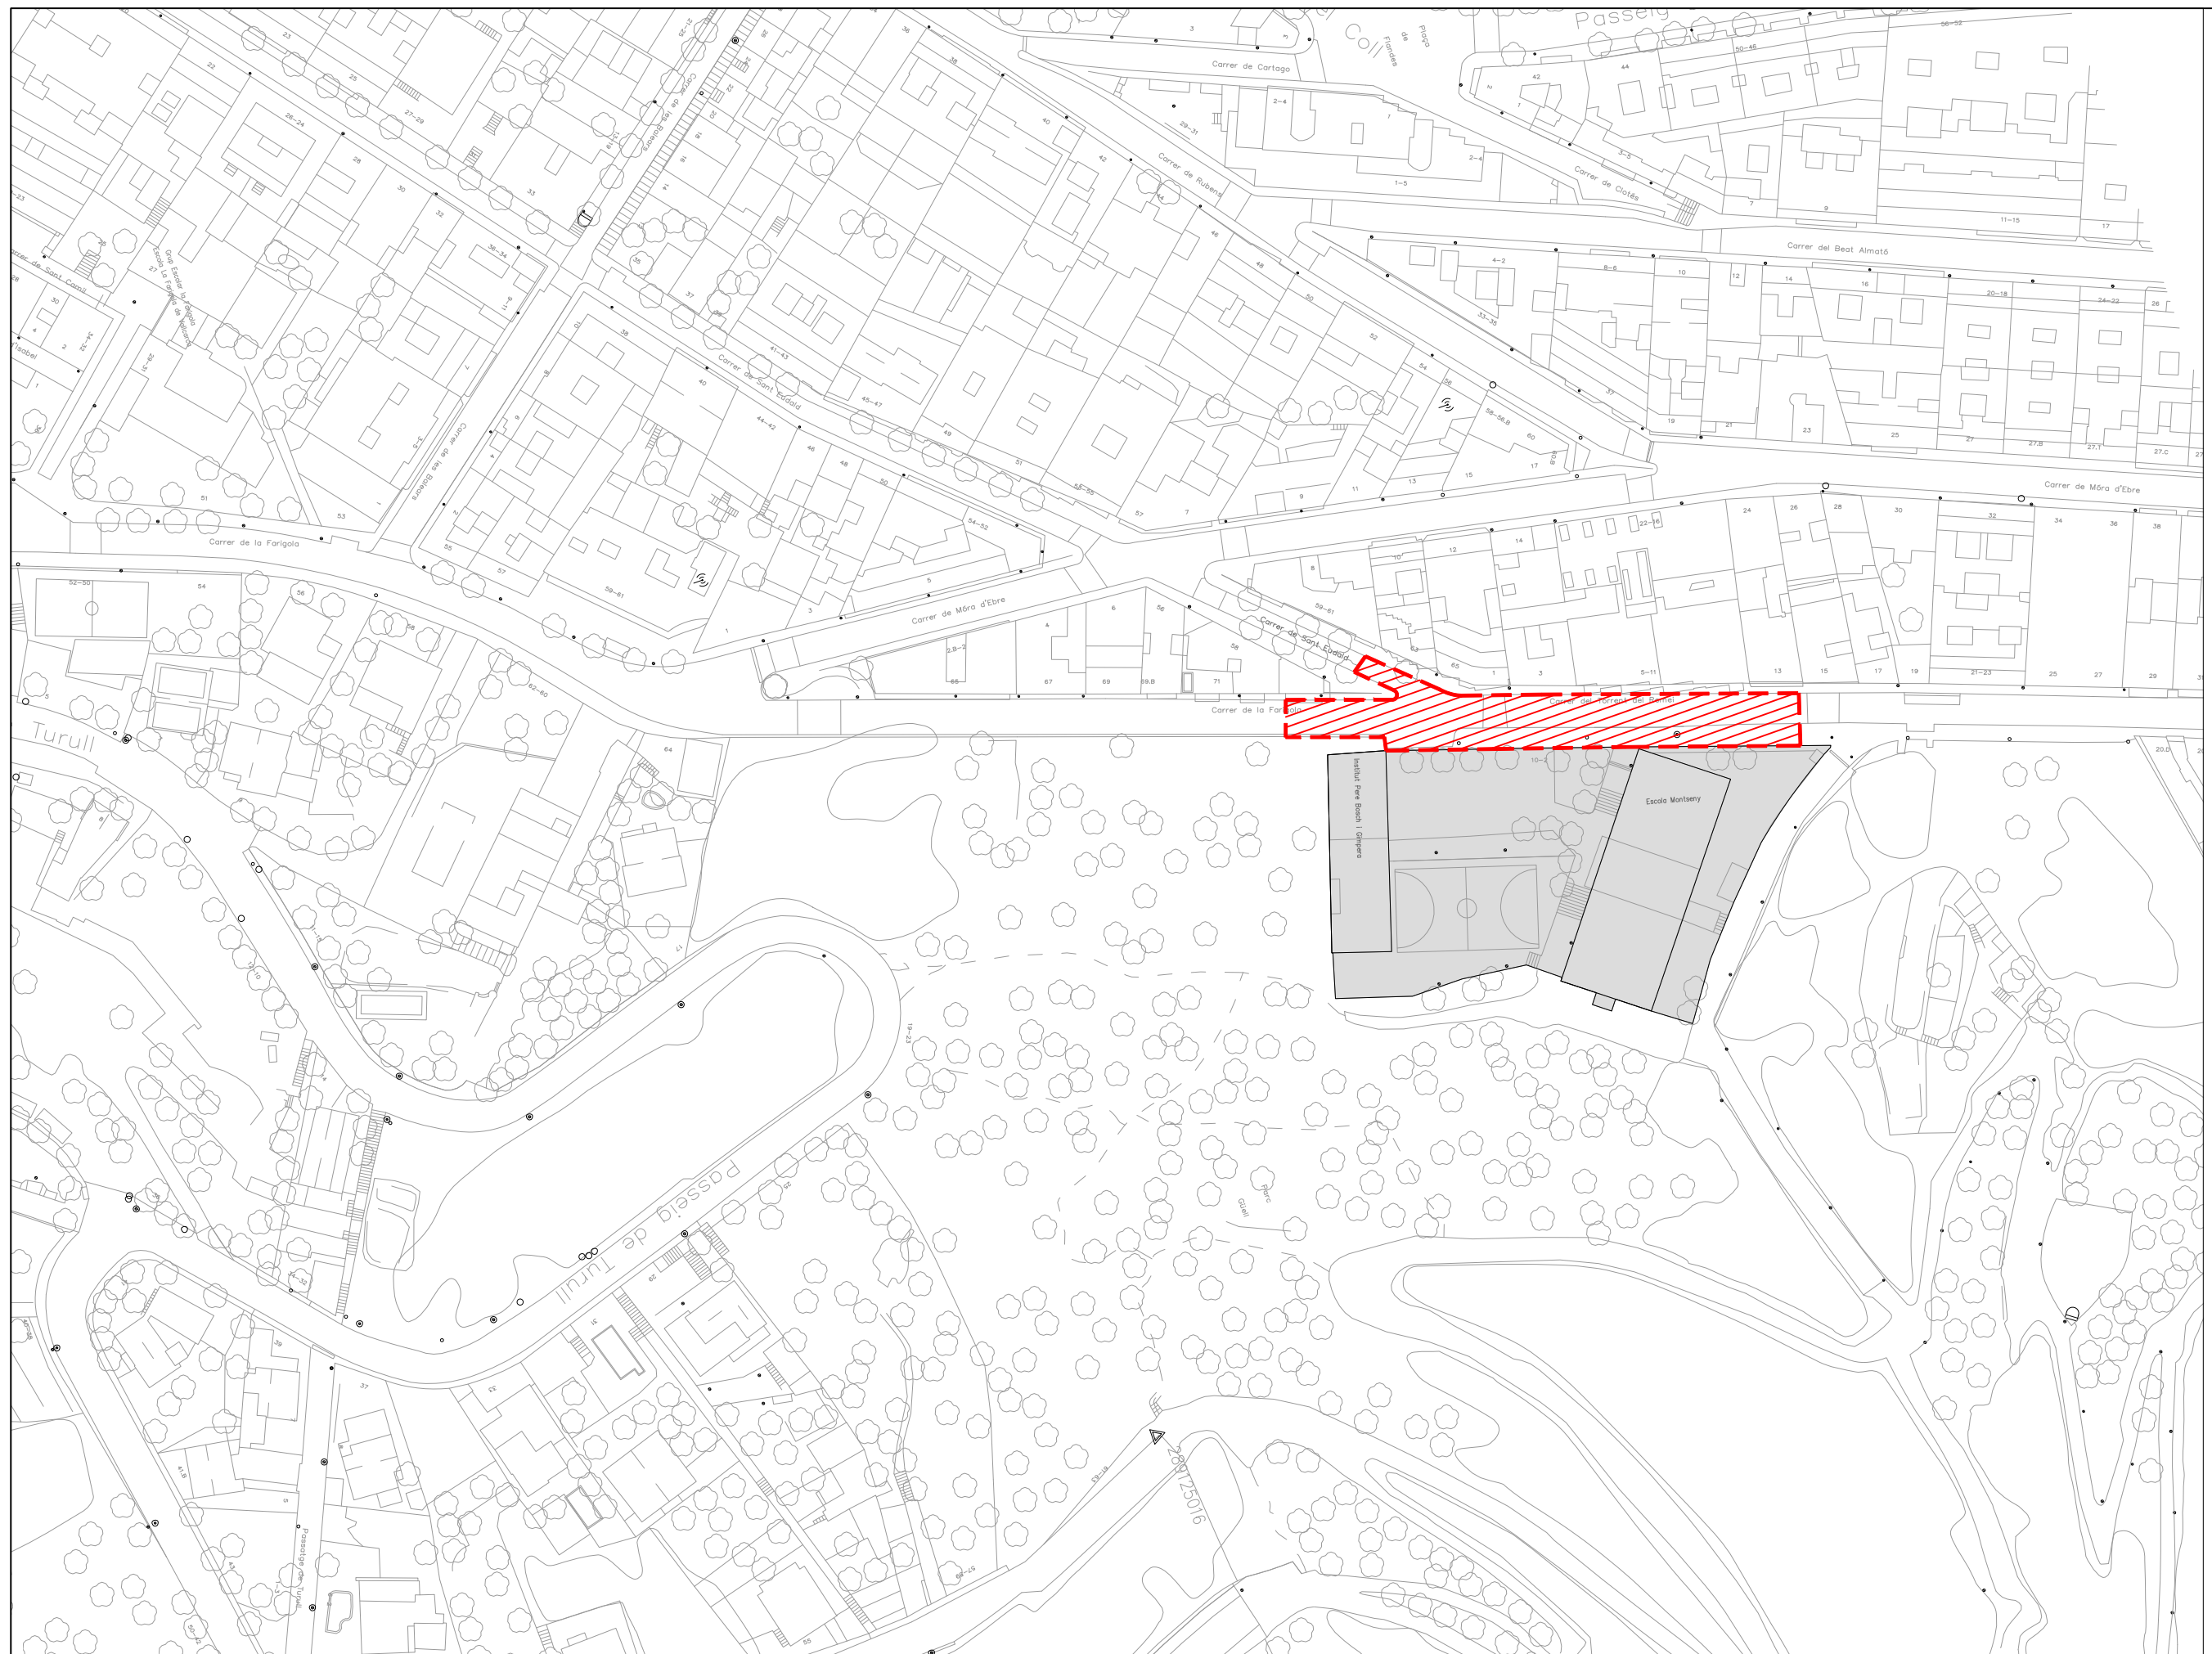
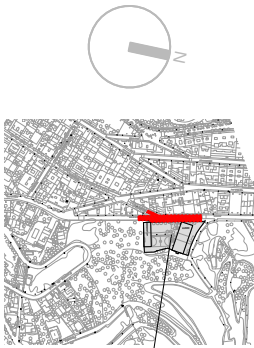



CEIP ESCOLA
MONTSENY "TORRENT
DEL REMEI"

EMPLAÇAMENT AMBIT 6
CEIP ESCOLA MONTSENY
"TORRENT DEL REMEI"
Carrer Torrent del Remei 2

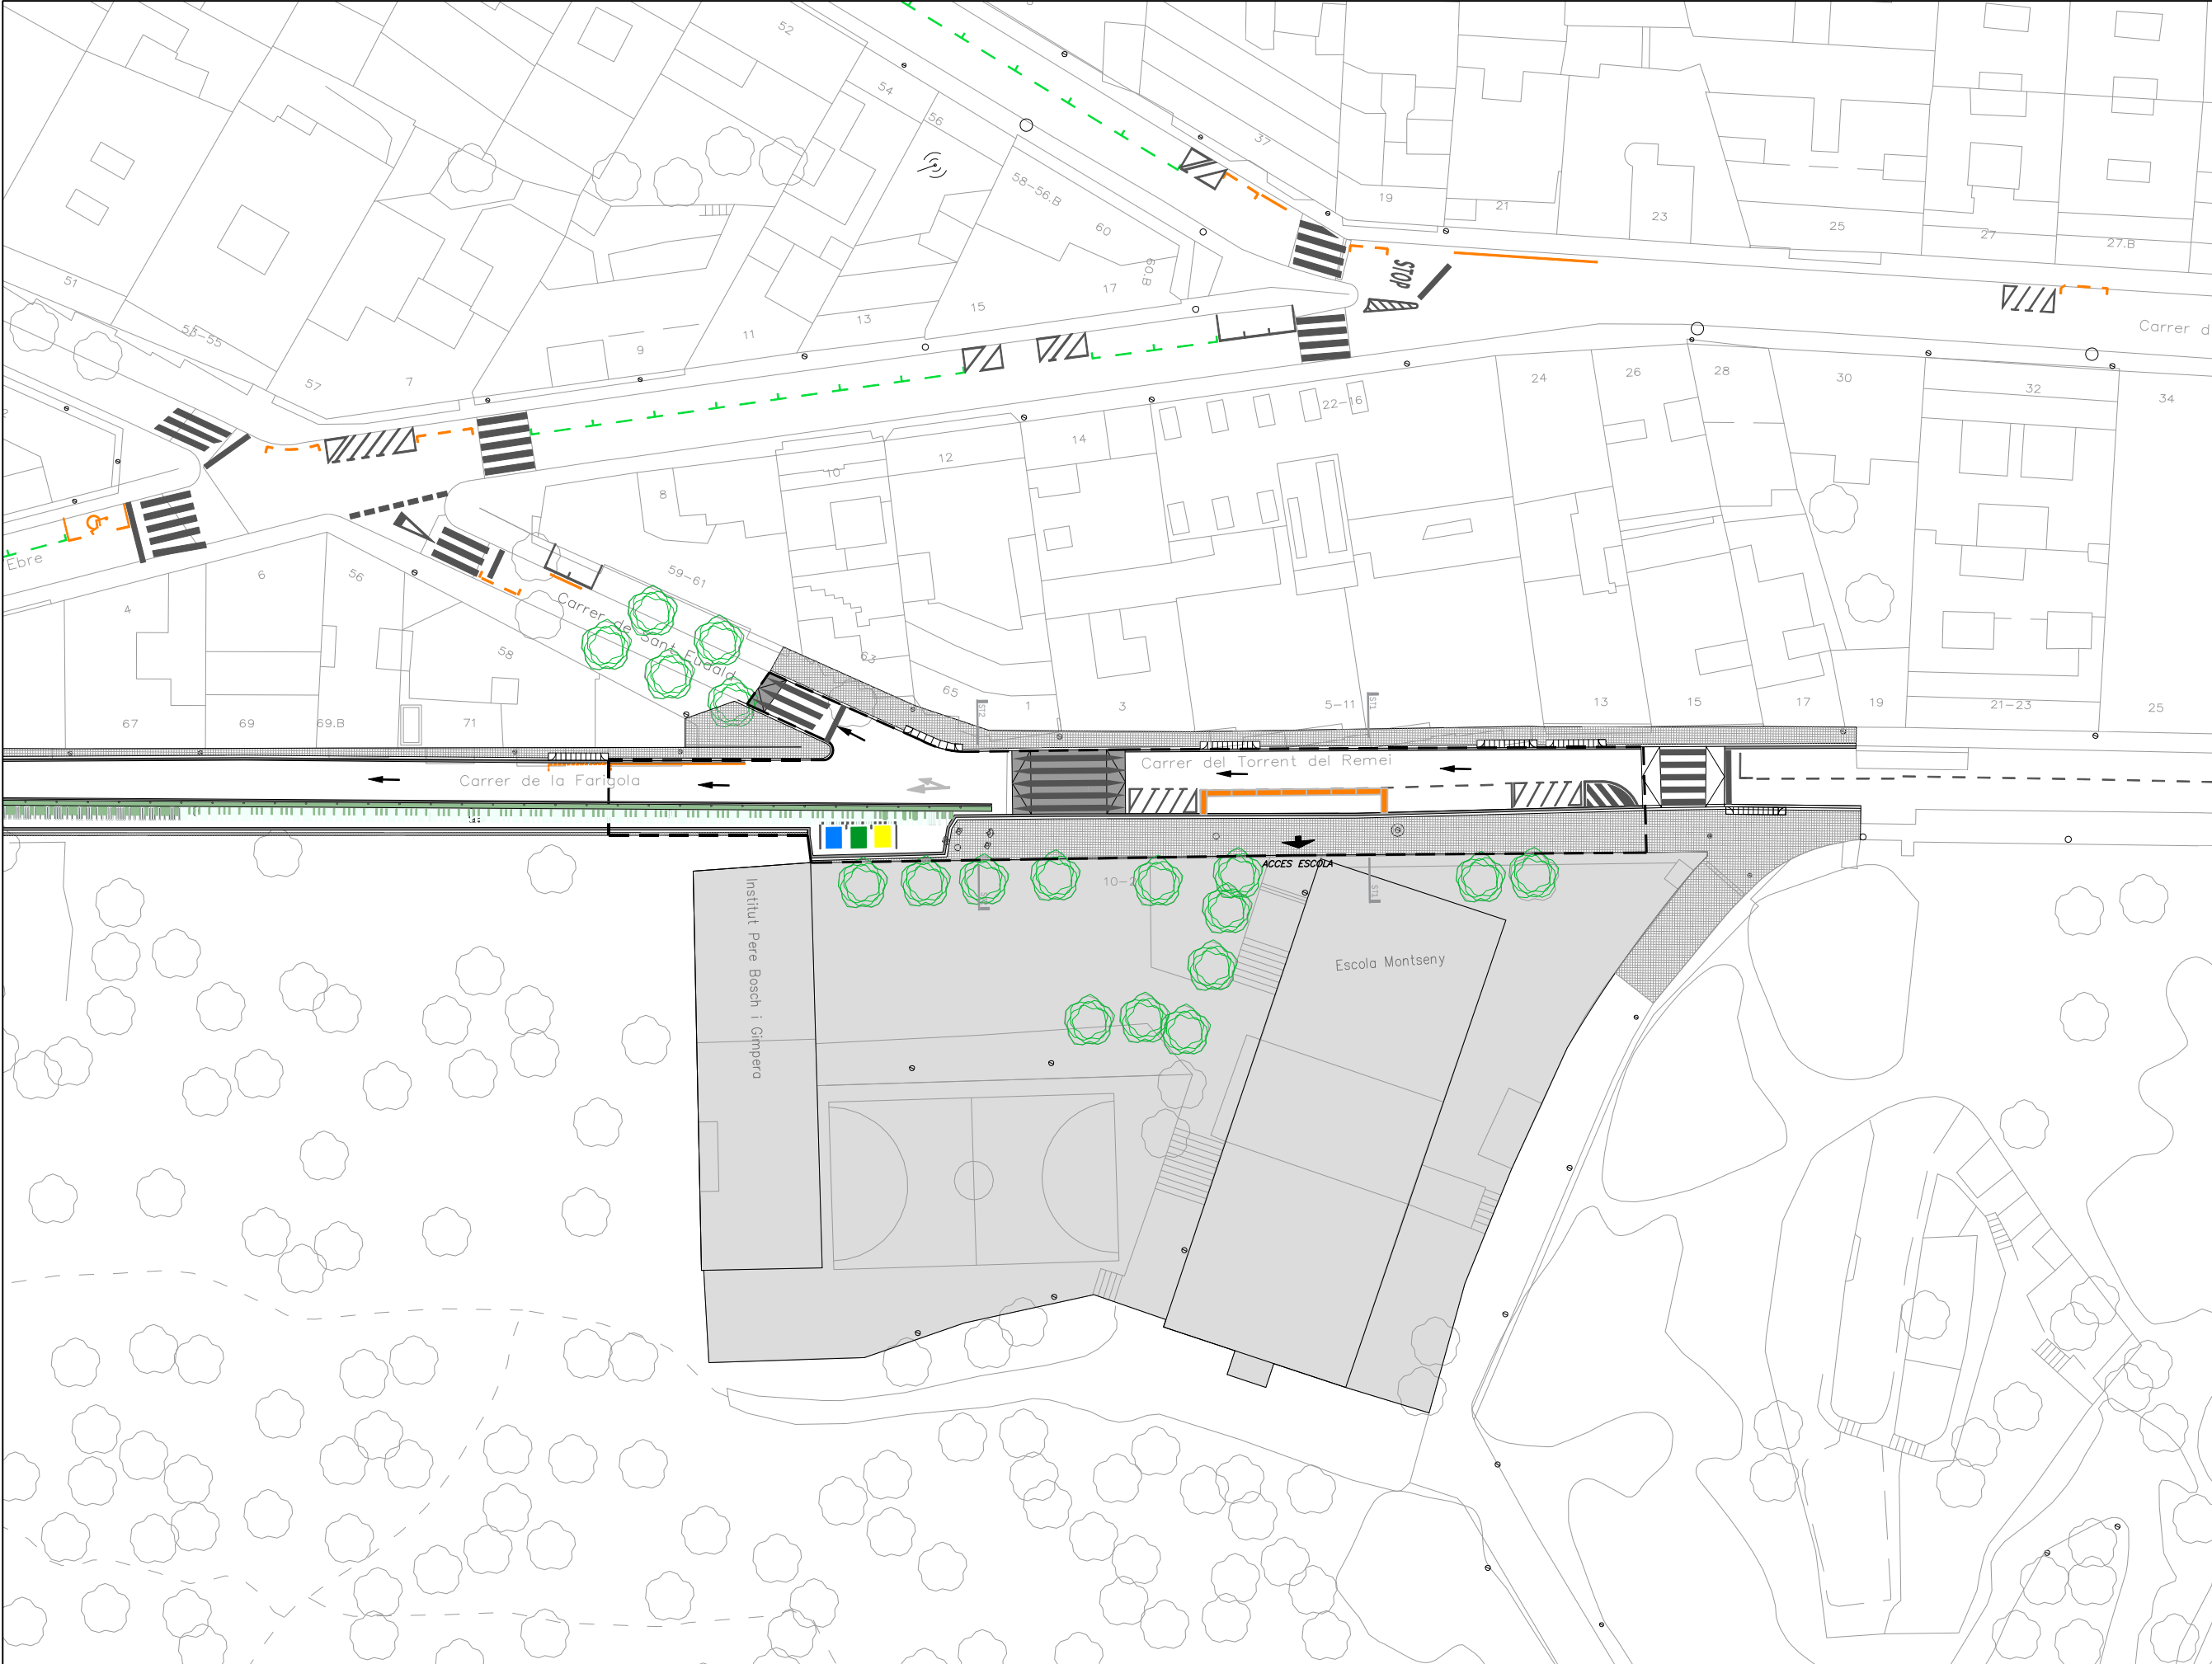

- LLEENDA**
- CEIP ESCOLA MONTSENY
 - CEIP ESCOLA TORRENT DEL REMEI
 - SENTIT CIRCULACIÓ
 - ACCÉS ESCOLA
 - PMR PLAÇA DE MOVILITAT REDUÏDA
 - DUM DISTRIBUCIÓ URBANA DE MERCADERIES
 - ZONA BLAVA
 - ZONA VERDA
 - ZONA EXCLUSIVA RESIDENTS
 - PLACES MOTOS
 - CONTENIDORS (P+V+E)
 - CONTENIDORS (R+O)
 - ZONA AMBULANCES

EMPLAÇAMENT AMBIT 6
CEIP ESCOLA MONTSENY
"TORRENT DEL REMEI"
Carrer Torrent del Remei 2

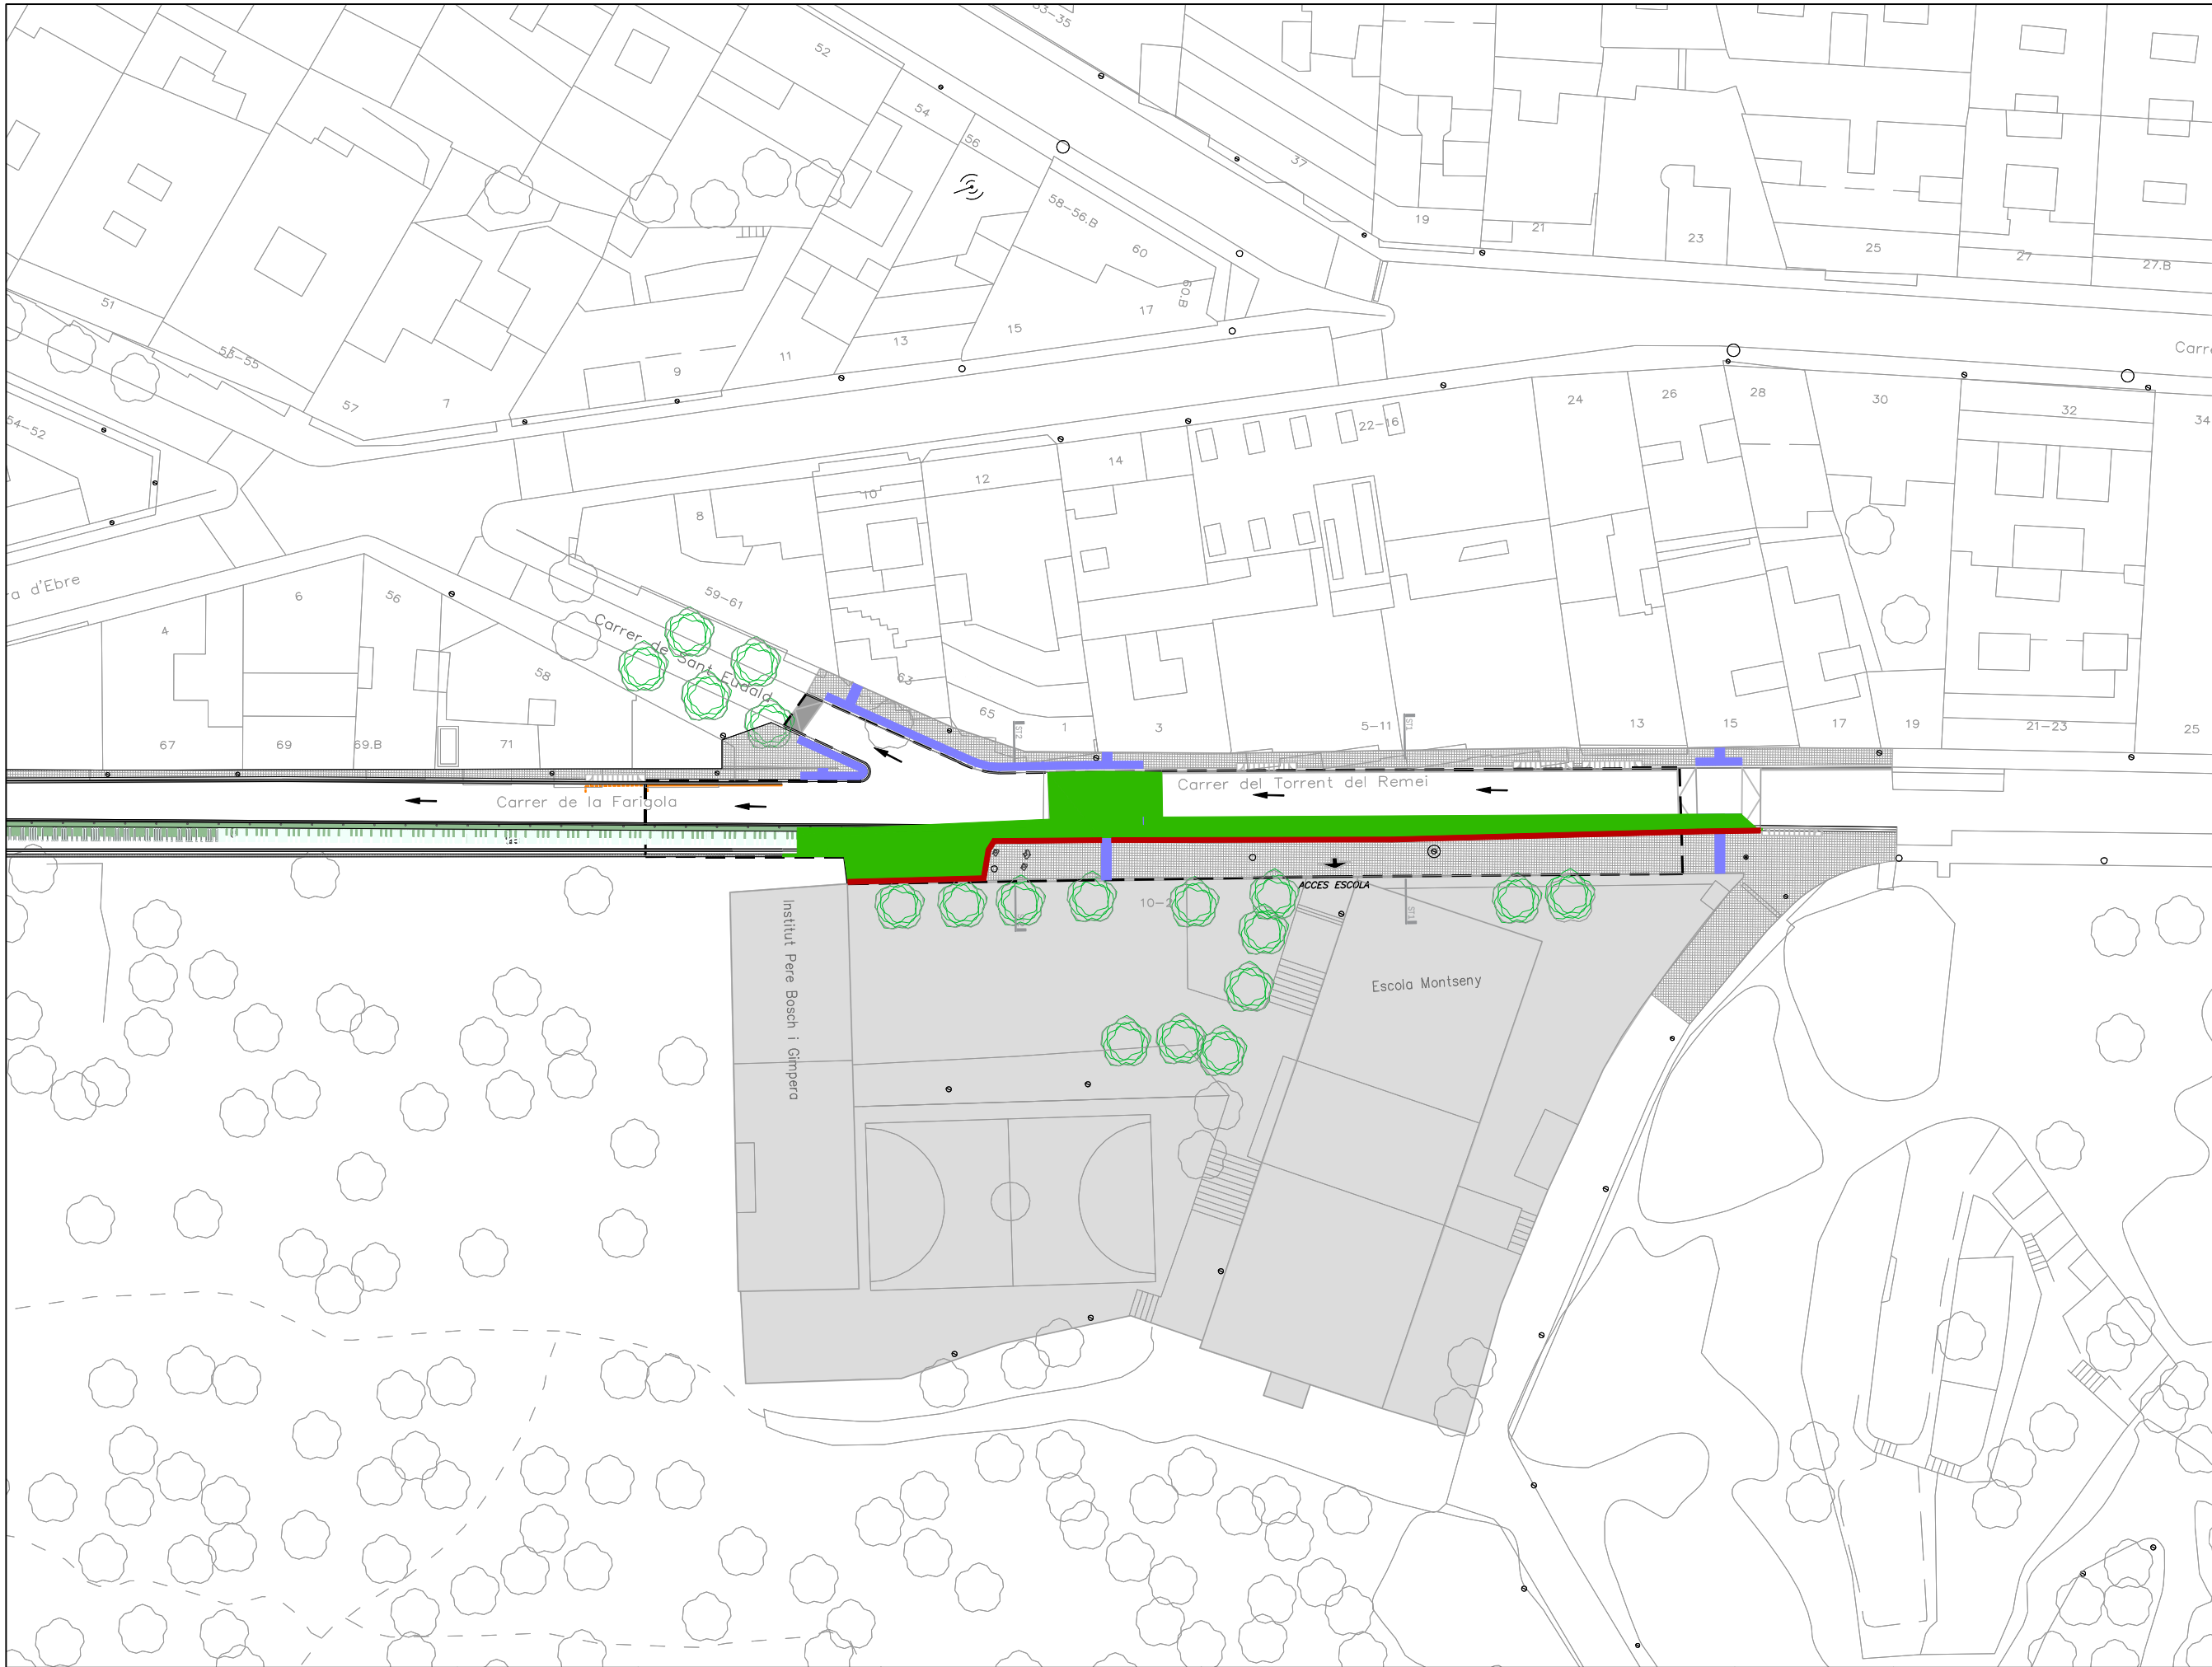

CEIP ESCOLA
MONTSENY TORRENT
DEL REMEI

LLEENDA ENDERROCS

- GRANALLAT DE PINTAT
- ENDERROC CALÇADA
- ENDERROC VORERA
- ENDERROC GUAL
- DEMOLICIÓ EMBORNAL
- DEMOLICIÓ VORADA
- DEMOLICIÓ ESCOCELL

SENYALITZACIÓ

- ELIMINACIÓ DE SENYAL
- REUBICACIÓ SENYAL



MOBILIARI URBÀ

- RETIRADA PARQUÍMETRE EXISTENT
- RETIRADA PILONA
- RETIRADA CONTENIDORS I POSTERIOR REUBICACIÓ
- RETIRADA APARCABICIS
- DESMUNTATGE DE BARANA EXISTENT
- FANAL A REUBICAR
- ARBRE A TRANSPLANTAR

PLACES AFECTADES

	ELIMINADES	REUBICADES /NOVES
ZONA VERDA	5	0
ZONA BLAVA	-	-
MOTOS	13	0
BICICLETES	0	0
PMR	0	0
DUM	0	0
AMBULÀNCIES	0	0
CONTENIDORS	0	3

EMPLAÇAMENT AMBIT 6
CEIP ESCOLA MONTSENY
"TORRENT DEL REMEI"
Carrer Torrent del Remei 2

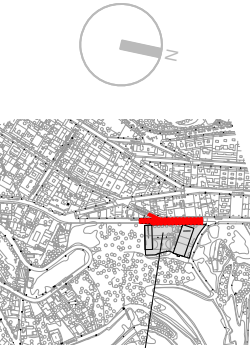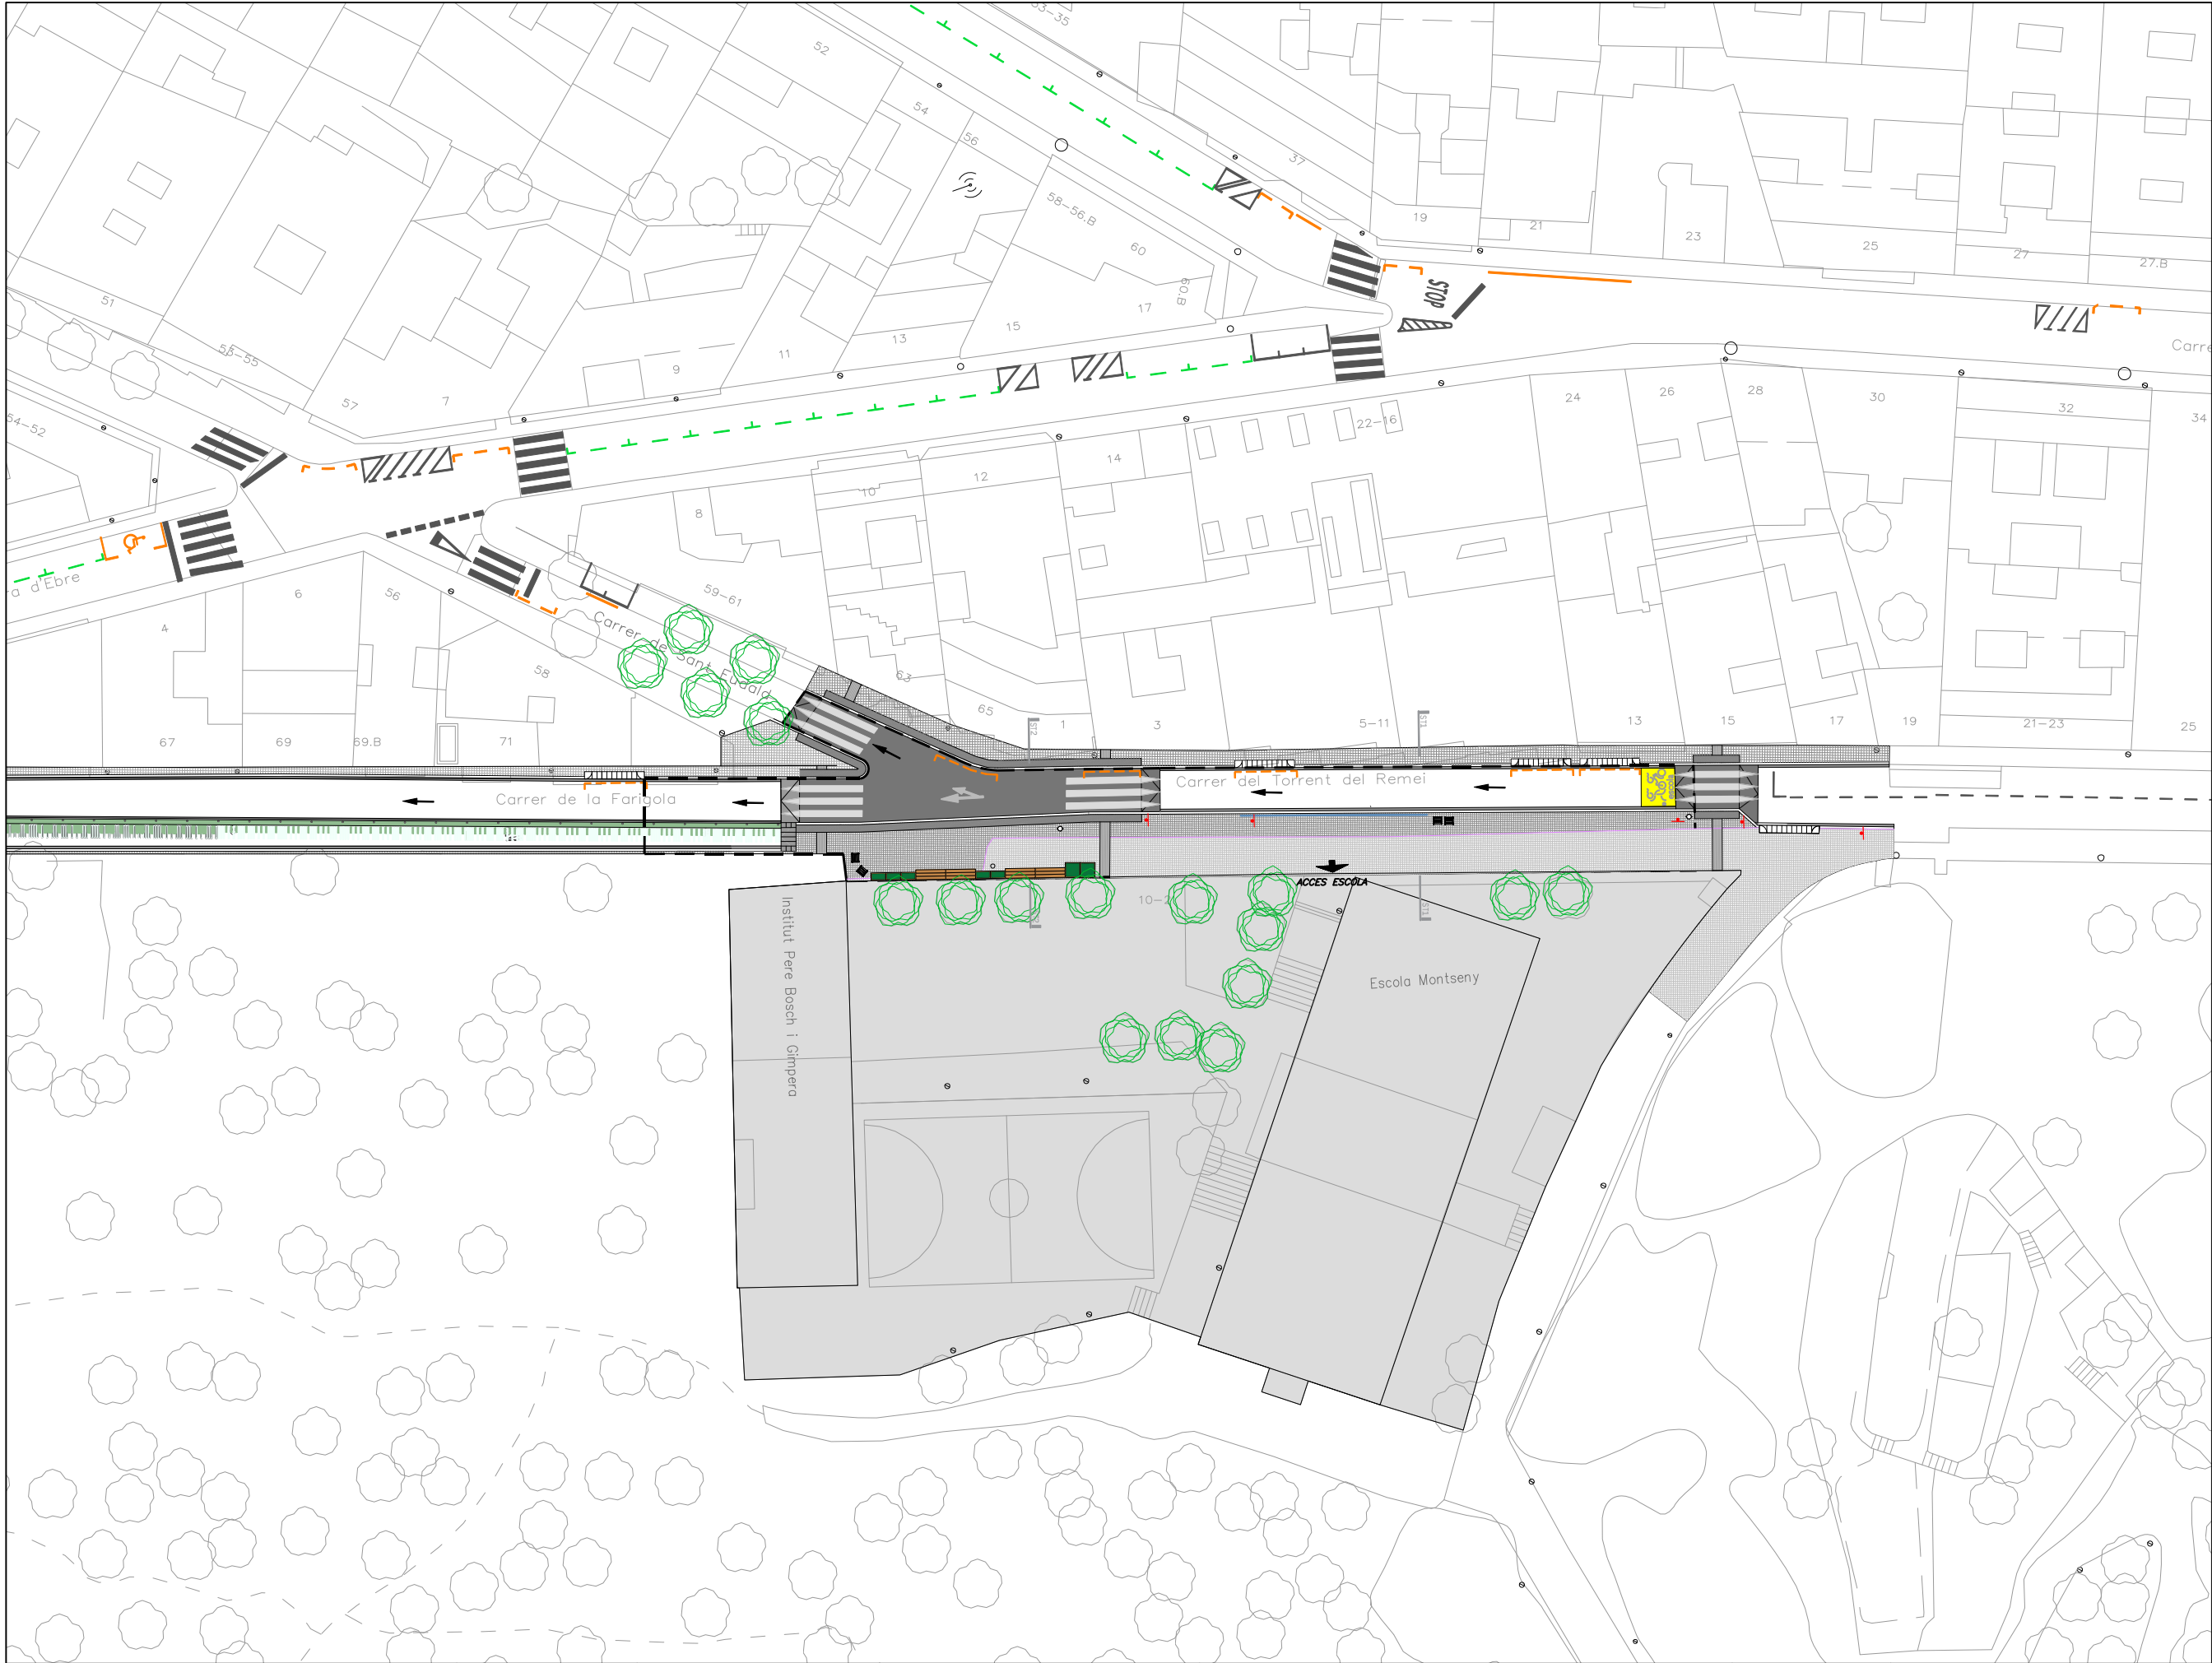

CEIP ESCOLA
MONTSENY TORRENT
DEL REMEI

EMPLAÇAMENT AMBIT 6
CEIP ESCOLA MONTSENY
"TORRENT DEL REMEI"
Carrer torrent del Remei 2



Ajuntament
de Barcelona

BIM/SA
Barcelona d'Infraestructures
Municipals

DIRECCIÓ PROJECTES DE BIMSA
ANNA CASTELLÀ
....

AUTOR DEL PROJECTE
M.A. Andújar Eng. CC i P.

TÍTOL DEL PROJECTE
PROJECTE EXECUTIU REURBANITZACIÓ DELS ENTORNS DE LES ESCOLES
INCLOSES EN EL PROGRAMA "PROTEGIM LES ESCOLES (ACTUACIONS 2022)

ESCALES
ORIGINALS A3
GRÀFIQUES

DATA:
ABRIL 2022



NOM DEL PLANOL:
PROPOSTA_TÀCTICA
PLANTA_AMBIT-06
ESCOLA_MONTSENY_TORRENT_DEL_REMEI

NOM FITXER CTB:
Bimsa.CTB

PLANOL NÚM.
07.04

NOM FITXER:

FULL: 01...DE...01...

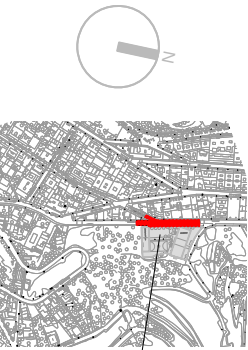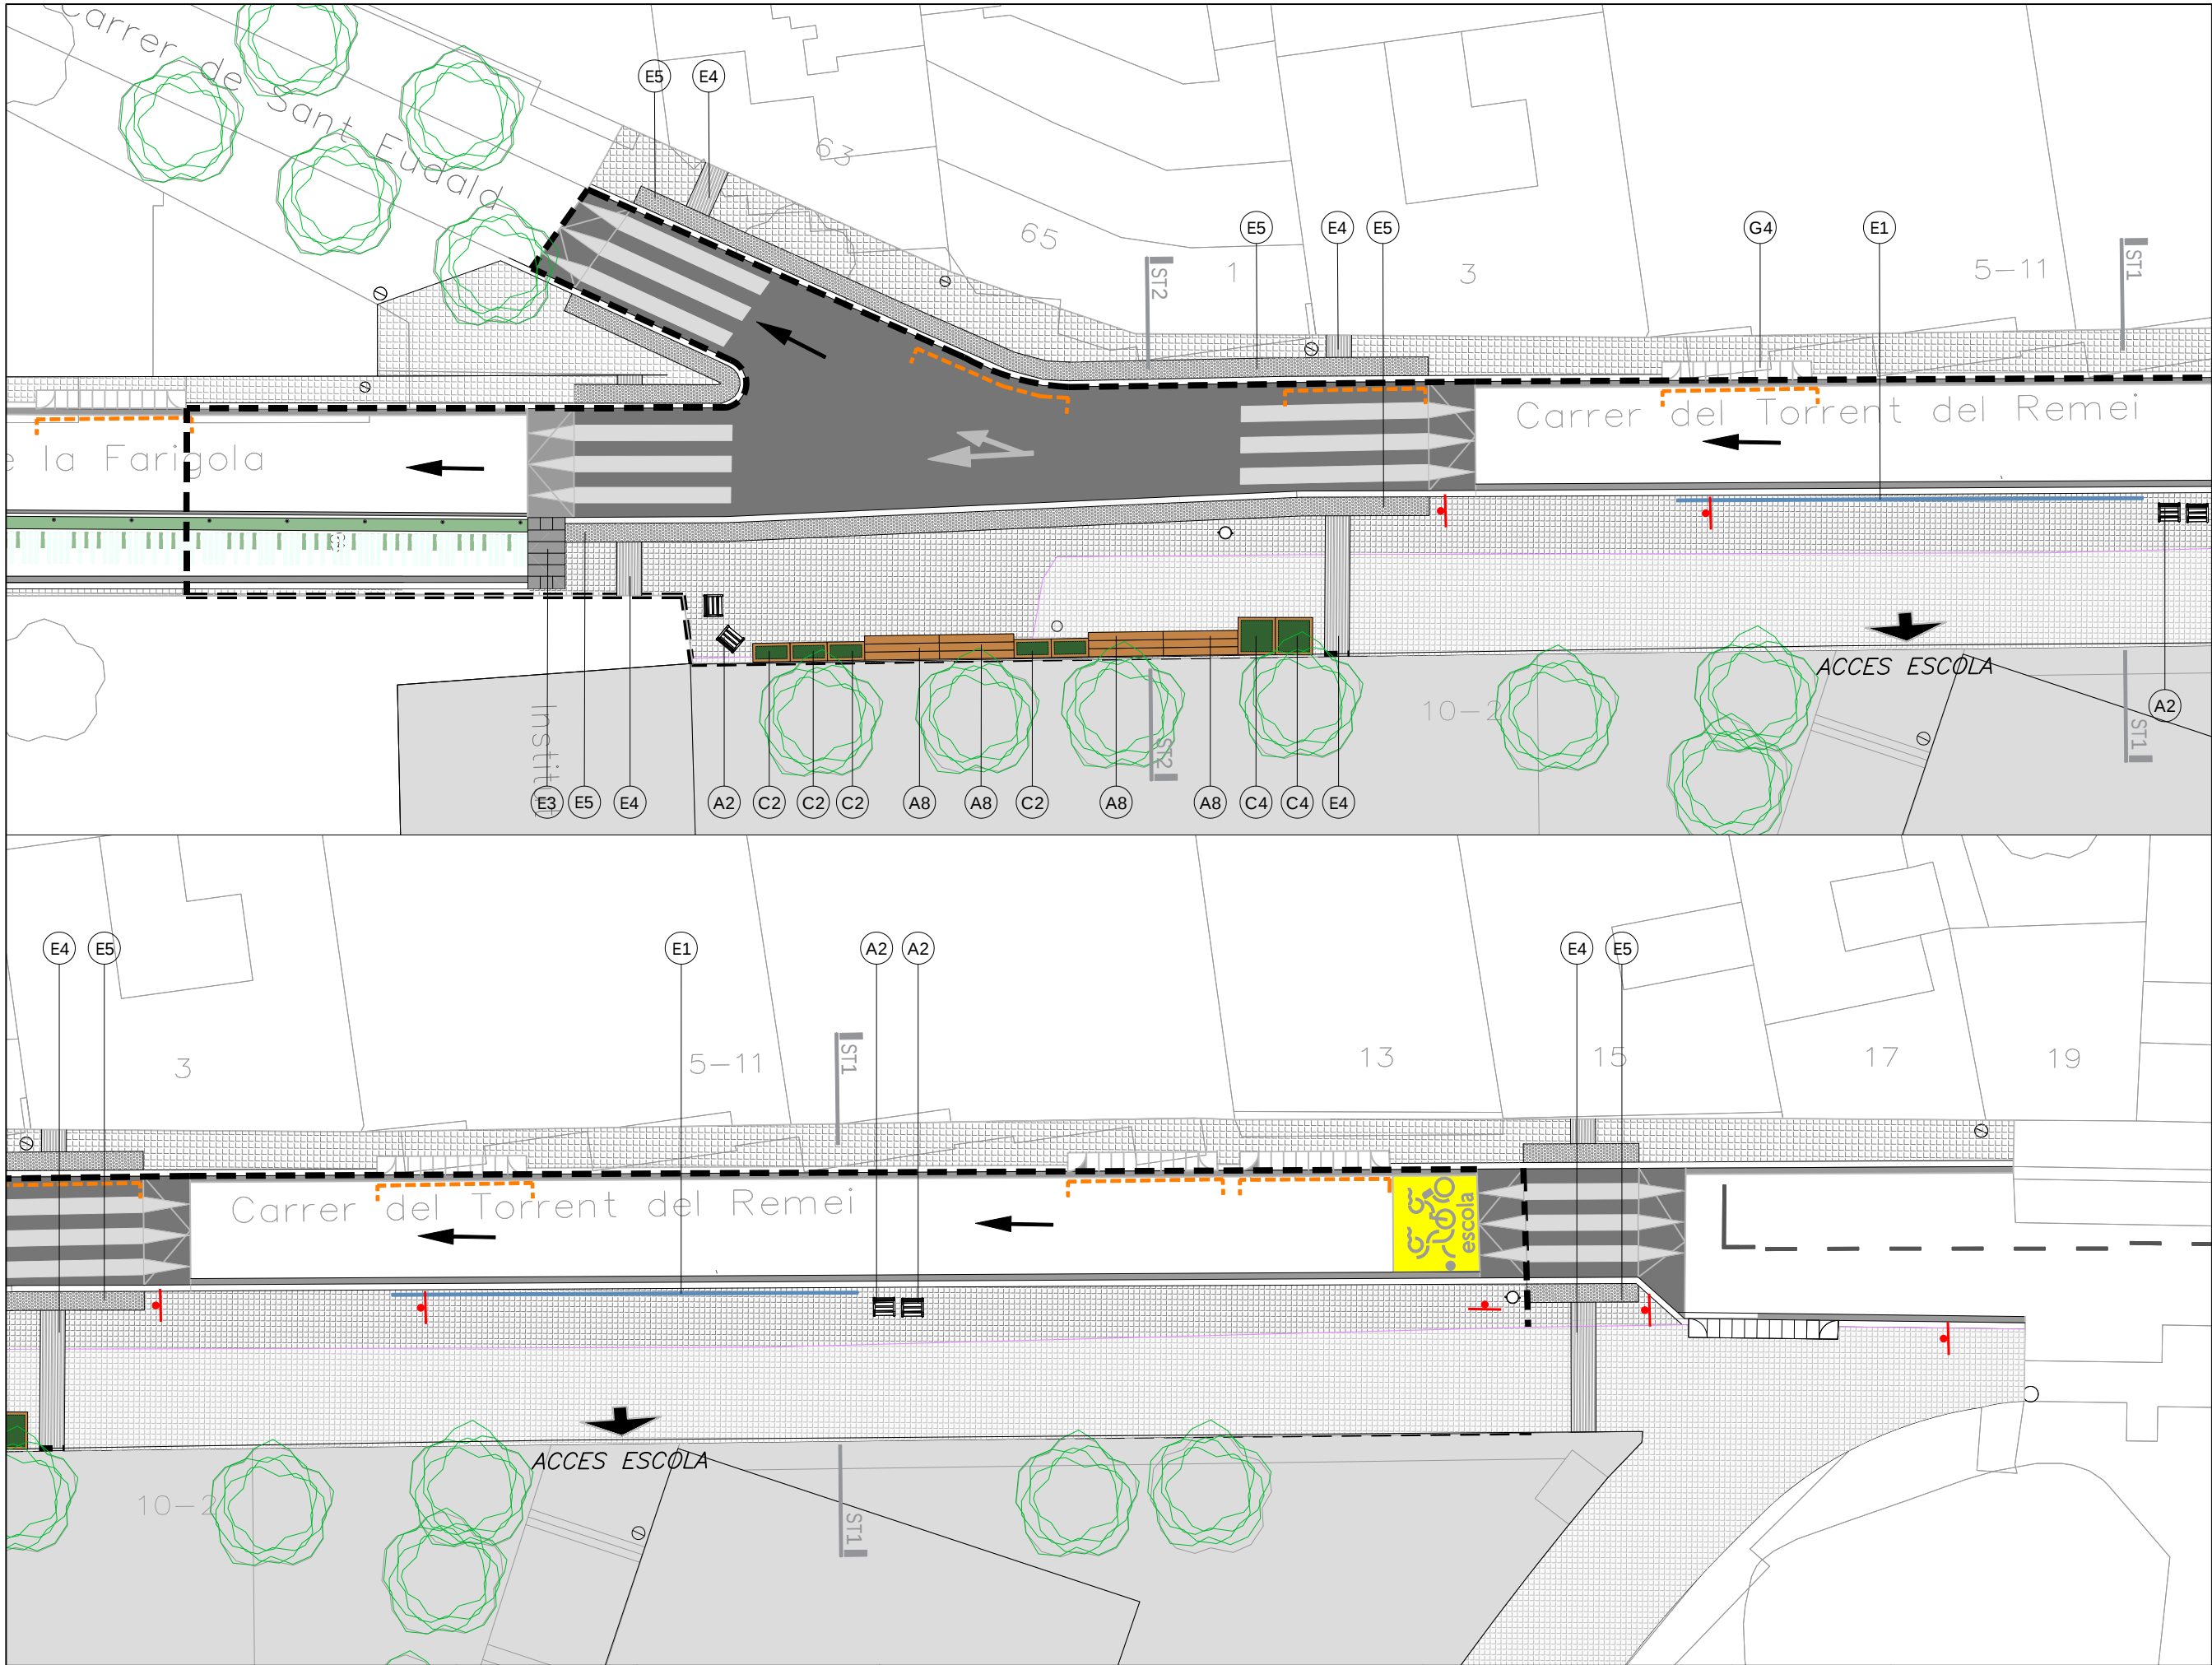

CEIP ESCOLA
MONTSENY 'TORRENT
DEL REMEI'

LEGENDA

A. MOBILIARI

- A1. BANC NEOROMÀNTIC
- A2. CADIRA NEOROMÀNTIC
- A3. APARCABICIS
- A4. PILONA DE POLIPROPILE
- A5. PILONA DESMUNTABLE PVC
- A6. PAPERERA
- A7. BANC D'ECOTRAVESSES
- A8. GRADA D'ECOTRAVESSES
- A9. PLATAFORMA D'ECOTRAVESSES

B. JOCS INFANTILS

ELEMENTS

- B1. ESFERA Ø90
- B2. SEMI-ESFERA Ø90
- B3. ESFERA Ø70
- B4. ESFERA Ø55
- B5. ESFERA Ø40

C. JARDINERES

- C1. JARDINERA GROGA
- C2. JARDINERA FUSTA 120X60
- C3. JARDINERA FUSTA 120X120
- C4. JARDINERA FUSTA 240X180

D. VEGETACIÓ

- D1. SOL COMBINACIÓ 1
- D2. SOL COMBINACIÓ 2
- D3. SOL COMBINACIÓ 3
- D4. OMBRA COMBINACIÓ 1
- D5. OMBRA COMBINACIÓ 2


E. TANQUES I SEGURETAT

- E1. TANCA TIPUS 1
- E2. TANCA TIPUS 2
- E3. EXTRUDER
- E4. PODOTÀCTIL PEÇA DIRECCIONAL
- E5. PODOTÀCTIL PEÇA ALERTA
- E6. PODOTÀCTIL RESINA DIRECCIONAL
- E7. PODOTÀCTIL RESINA ALERTA
- E8. COIXINS BERLINESOS


G. VARIS

- G1. PLATAFORMA DE FORMIGÓ
- G2. RAMPA DE FORMIGÓ
- G3. GUAL DE VIANANTS
- G4. GUAL DE VEHICLES
- G5. PECES DRENANT ESCOCCELL

EMPLAÇAMENT AMBIT 6
CEIP ESCOLA MONTSENY
'TORRENT DEL REMEI'
Carrer Torrent del Remei 2

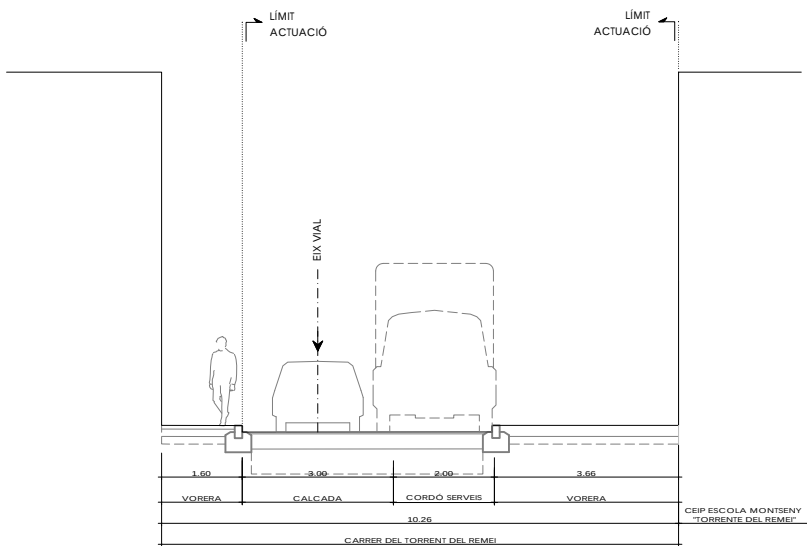


ST1 - C/ CARRER DEL TORRENT DEL REMEI
ESTAT ACTUAL

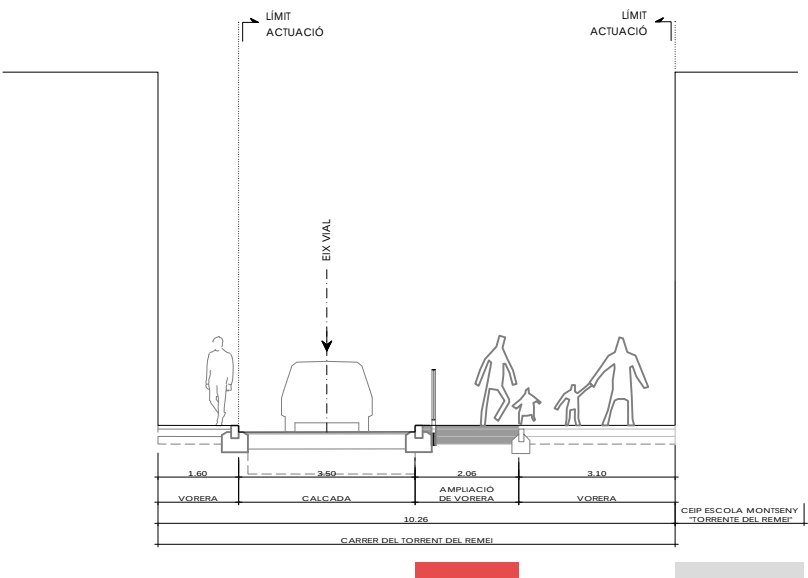


ST1 - C/ CARRER DEL TORRENT DEL REMEI
PROPOSTA

LLEGENDA



TIPUS ACTUACIÓ	
M + P	MOBILIARI + PINTURA
T	TÀCTICA
E	ESTRUCTURANT
P	LOGO "PROTEGIM LES ESCOLES"

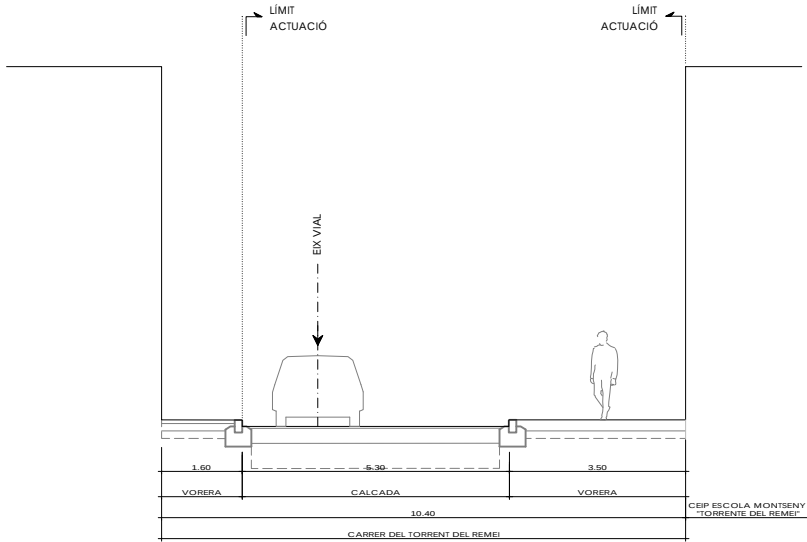

ST2 - C/ CARRER DEL TORRENT DEL REMEI
ESTAT ACTUAL

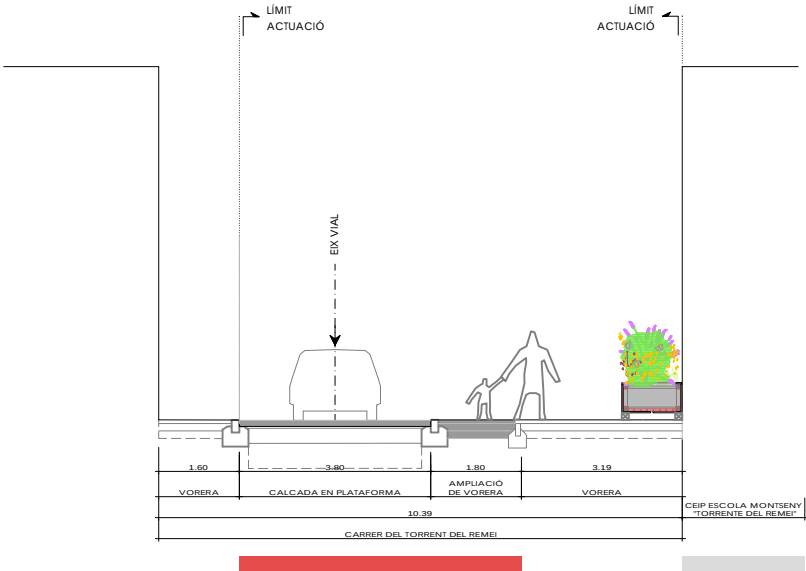


ST2 - C/ CARRER DEL TORRENT DEL REMEI
ESTAT ACTUAL

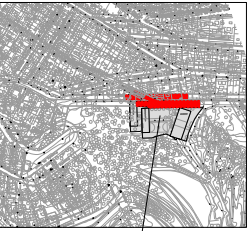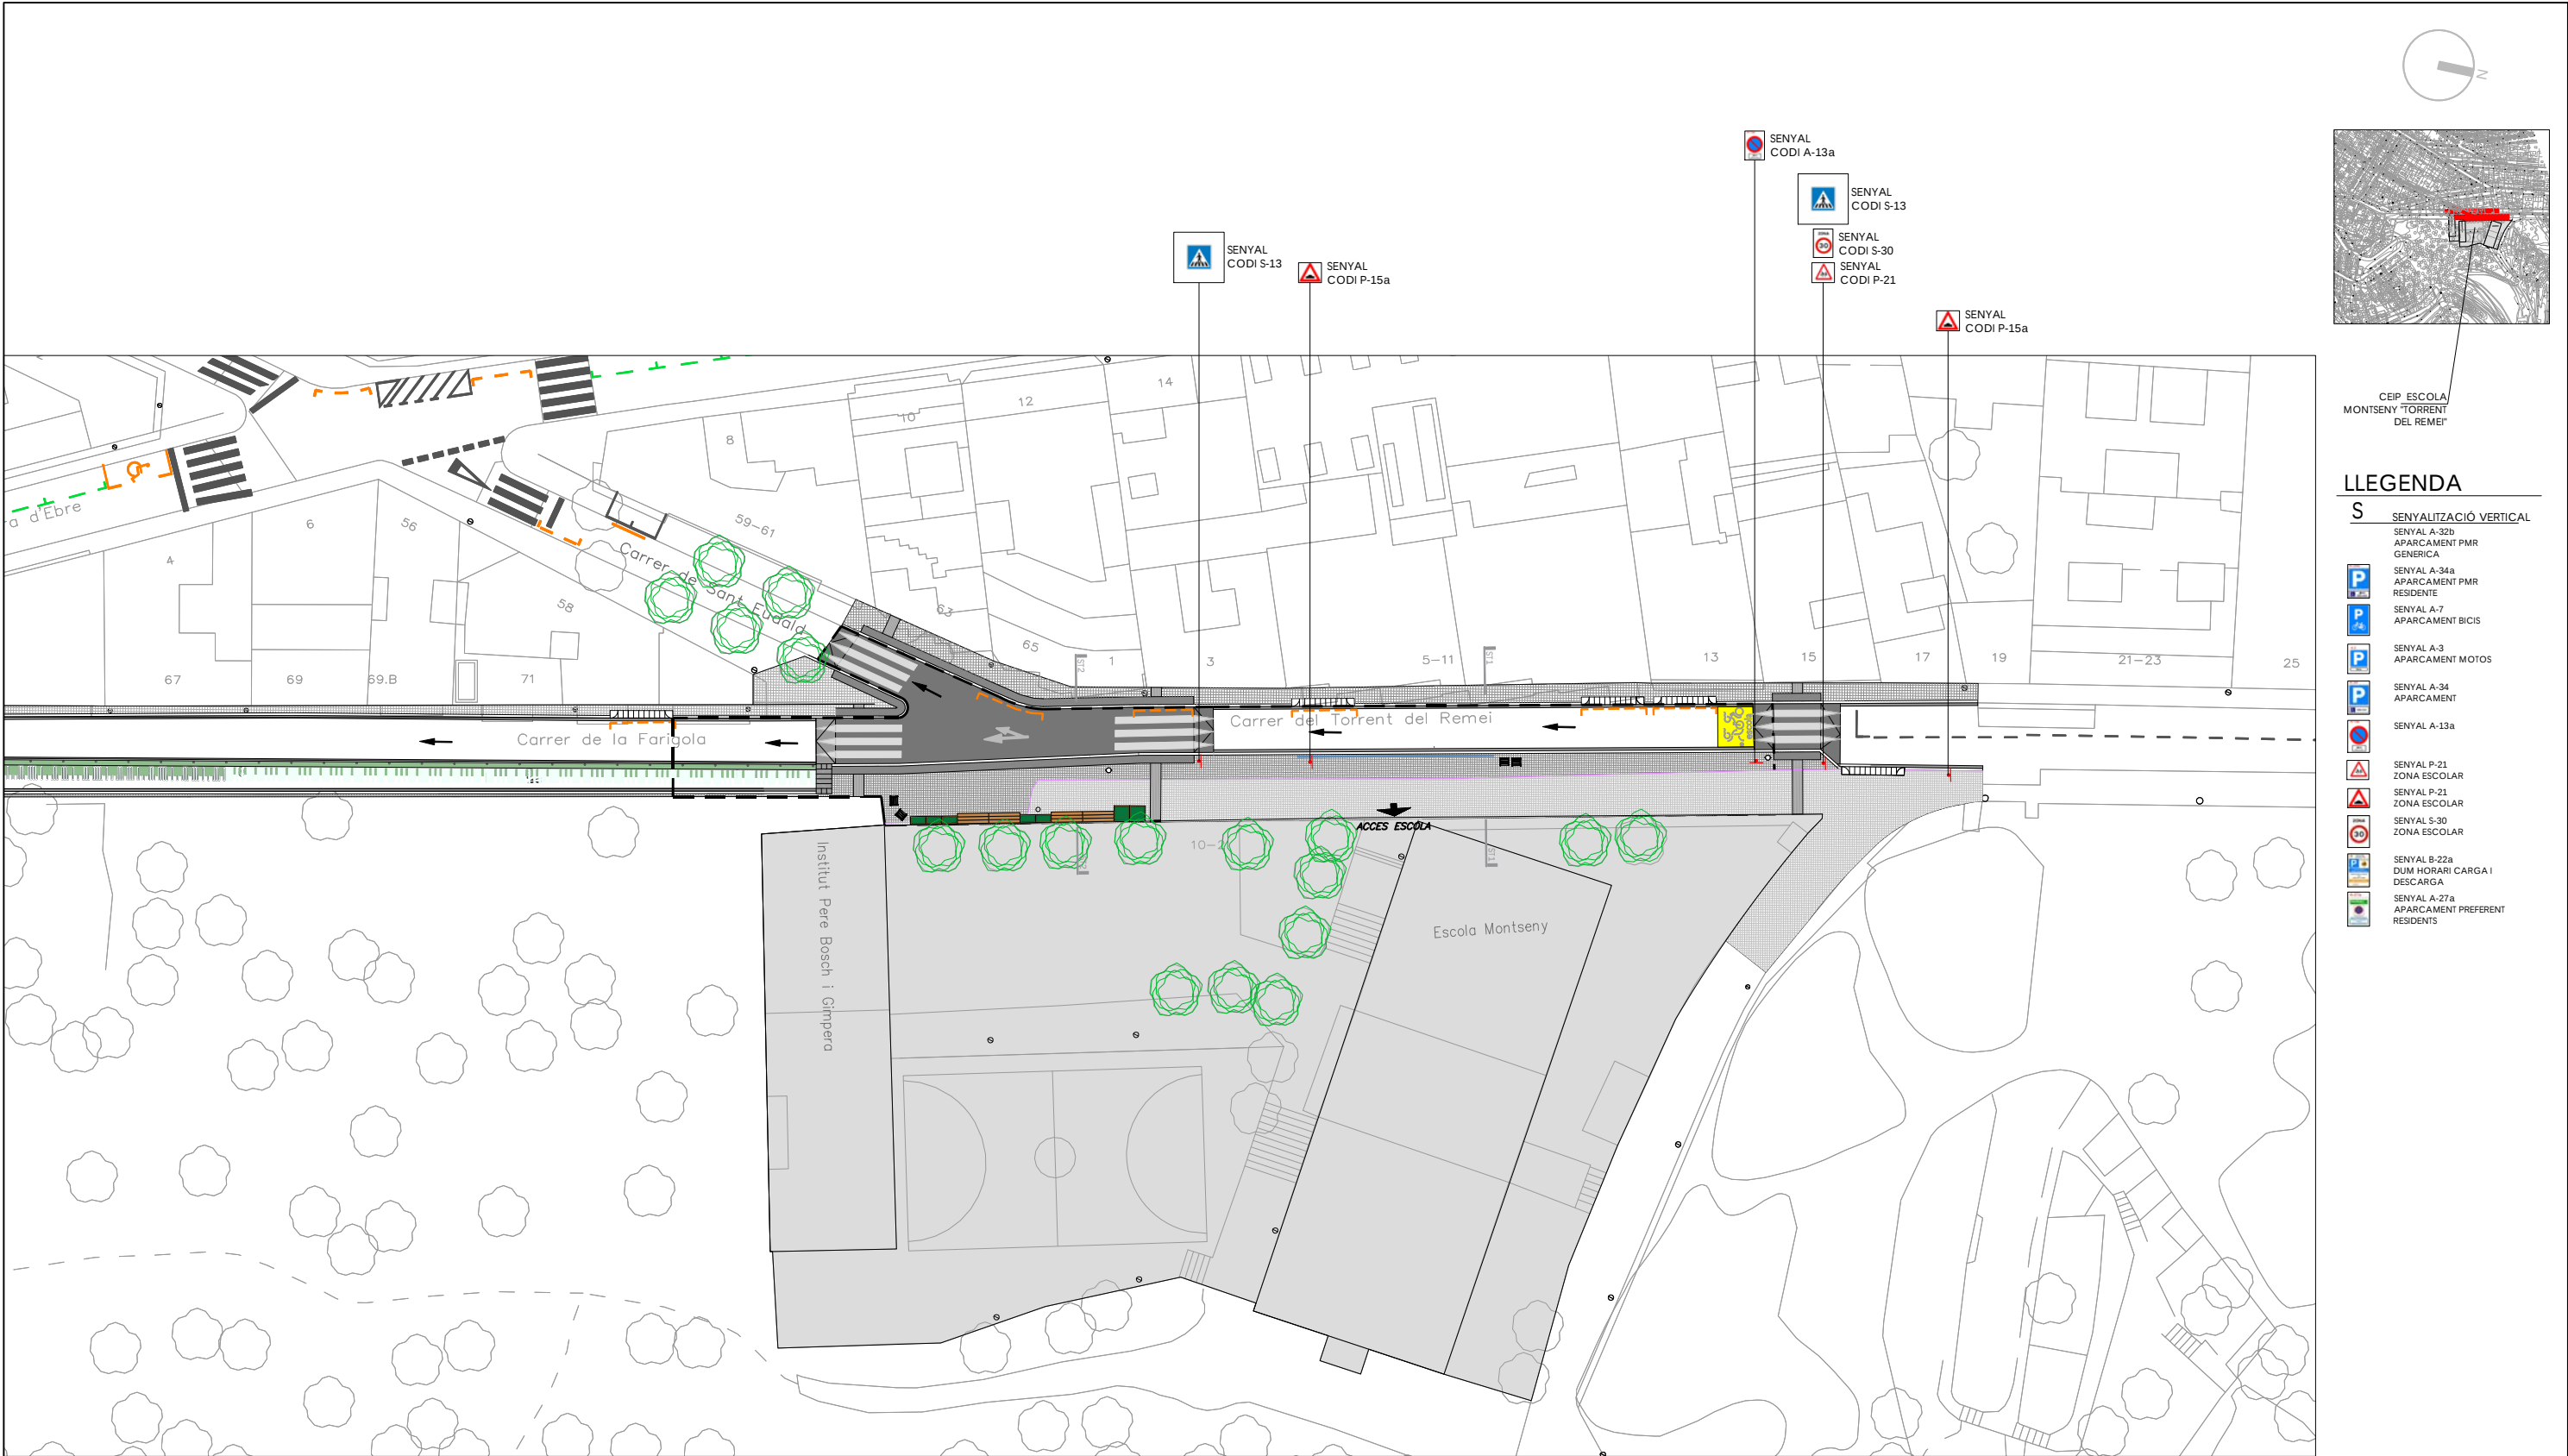


CEIP ESCOLA
MONTSENY TORRENT
DEL REMEI

LLEGGENDA

- S** SENYALITZACIÓ VERTICAL
- SENYAL A-32b
APARCAMENT PMR
GENERICA
 - SENYAL A-34a
APARCAMENT PMR
RESIDENTE
 - SENYAL A-7
APARCAMENT BICIS
 - SENYAL A-3
APARCAMENT MOTOS
 - SENYAL A-34
APARCAMENT
 - SENYAL A-13a
 - SENYAL P-21
ZONA ESCOLAR
 - SENYAL P-21
ZONA ESCOLAR
 - SENYAL S-30
ZONA ESCOLAR
 - SENYAL B-22a
DUM HORARI CARGA I
DESCARGA
 - SENYAL A-27a
APARCAMENT PREFERENT
RESIDENTS

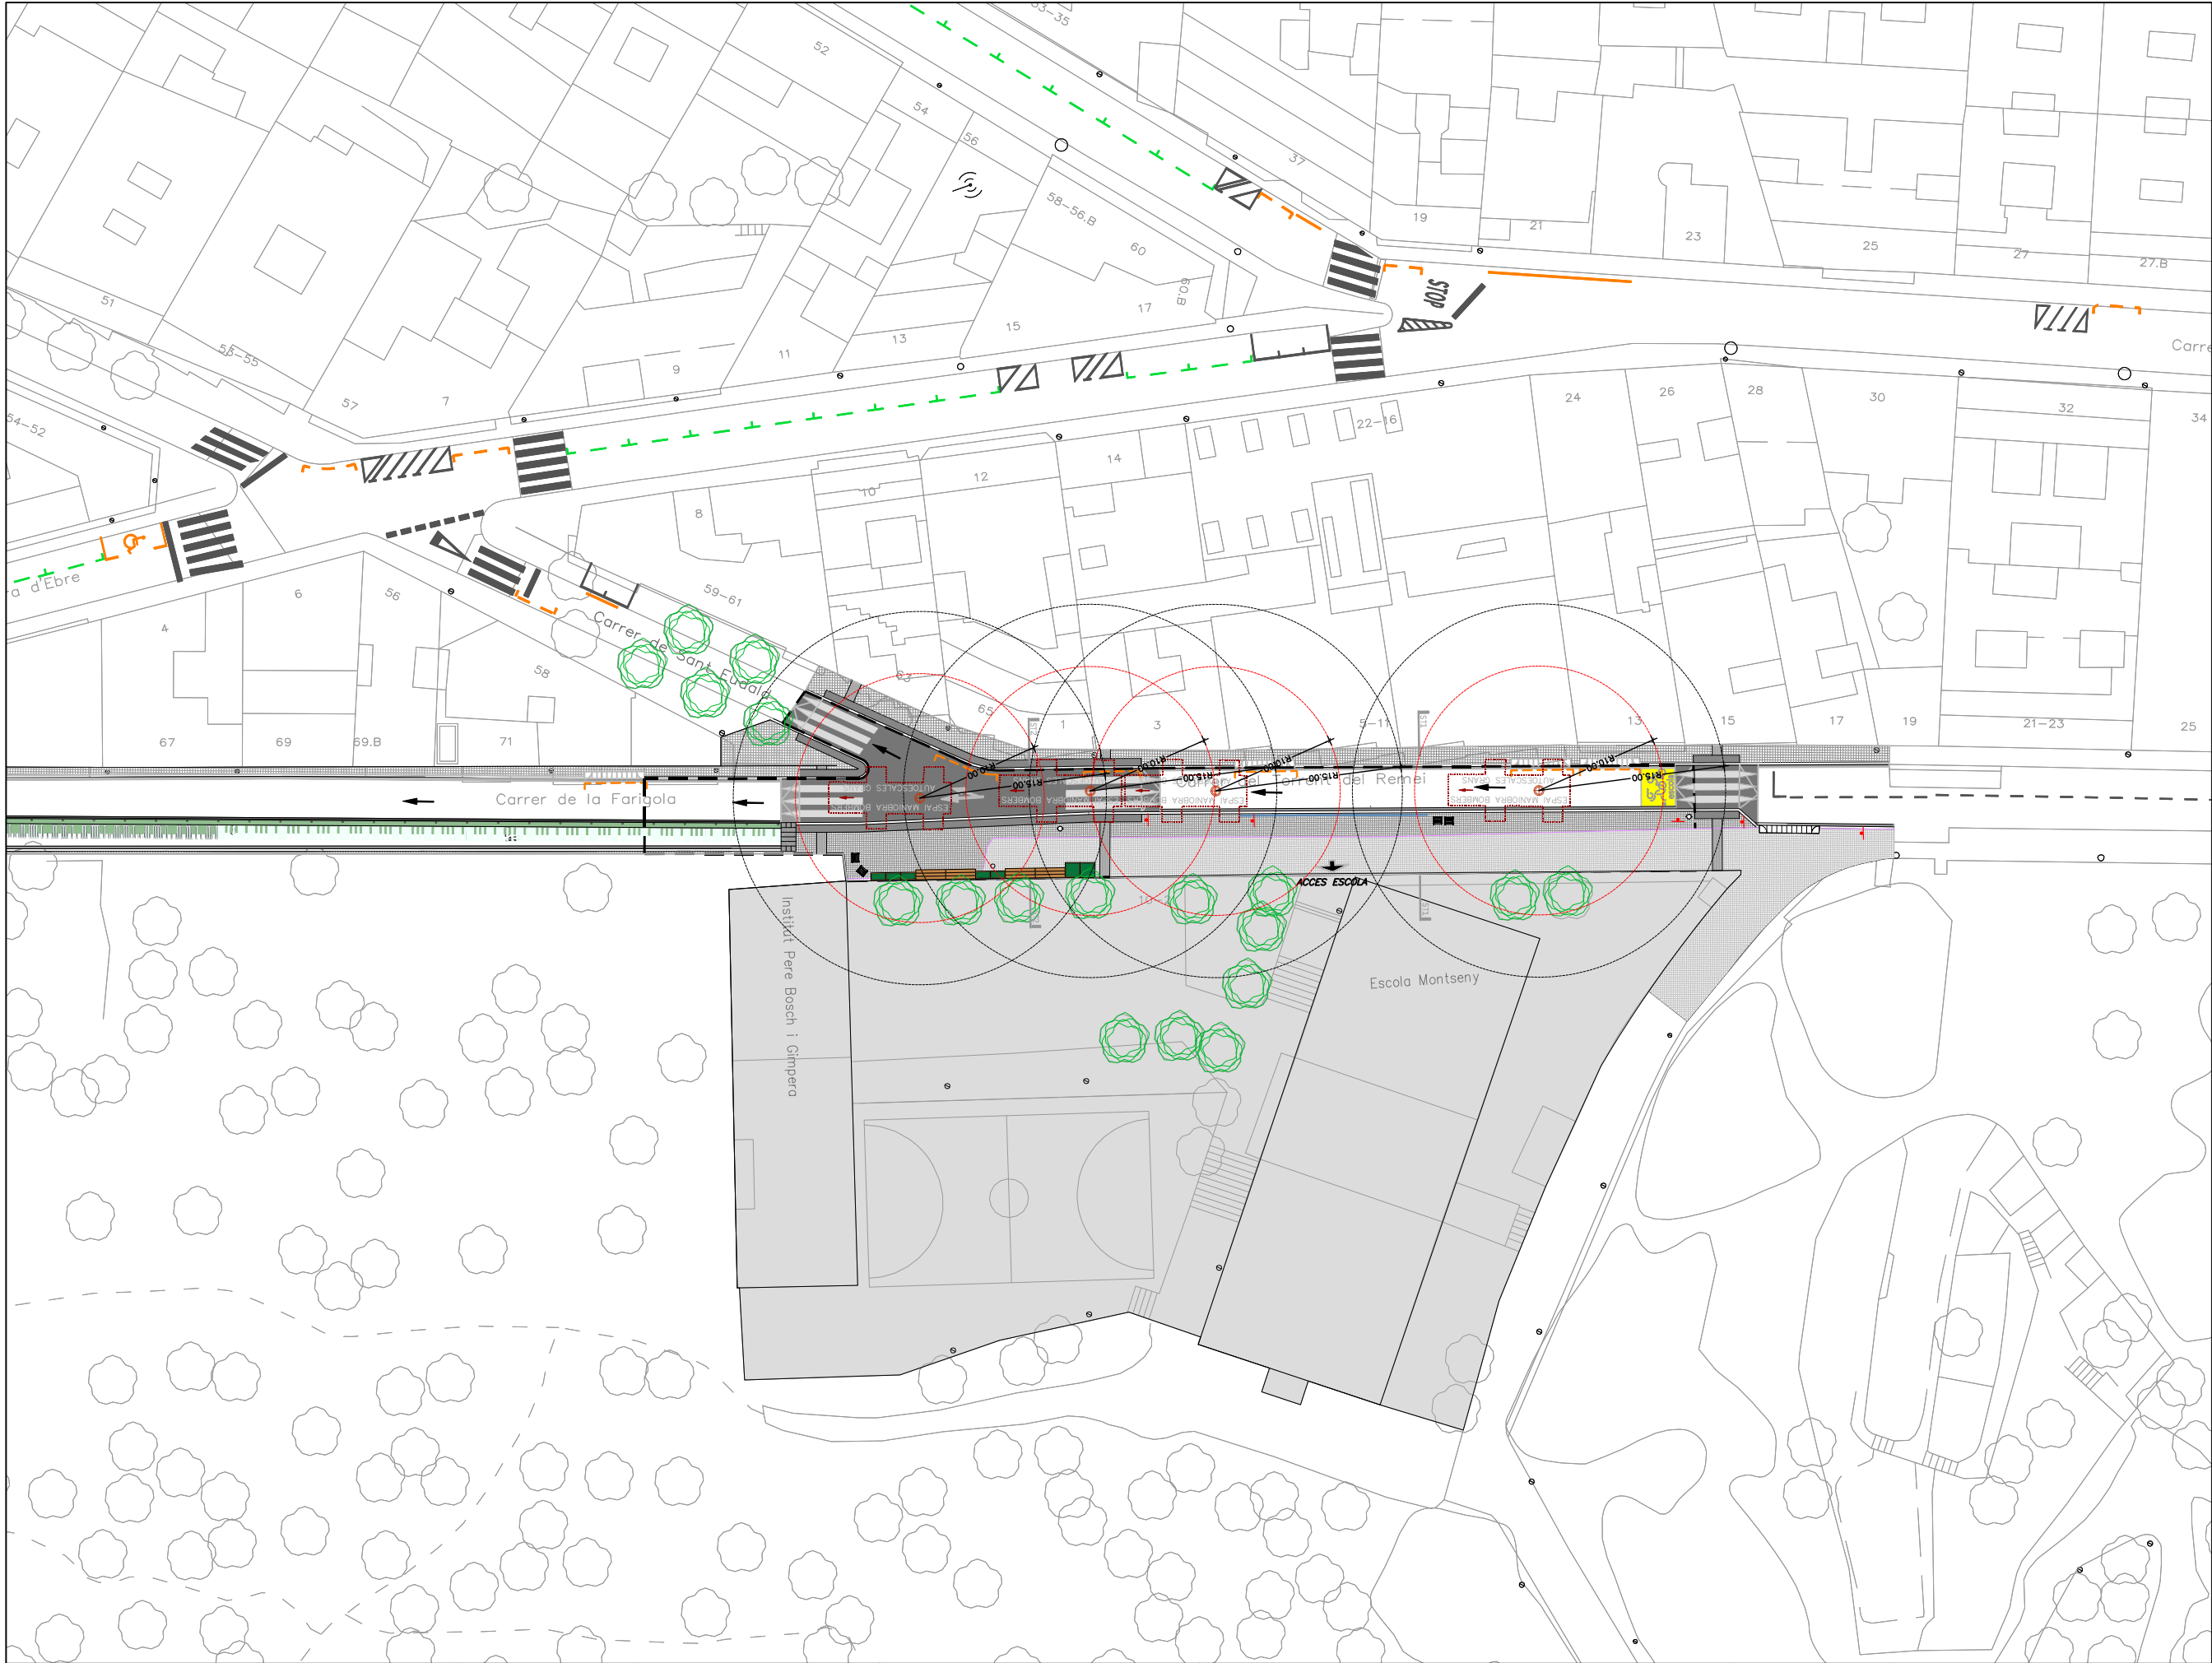

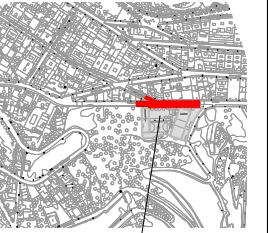

CEIP ESCOLA
MONTSENY TORRENT
DEL REMEI


SANEJAMENT ESTAT
ACTUAL

- REIXA A REEMPLAÇAR-SE
- EMBORNAL ANULAT
- EMBORNAL A RECRÉIXER
- POU A RECRÉIXER

SANEJAMENT PROPOSTA

- NOU EMBORNAL AMB REIXA P-7
- NOU EMBORNAL AMB REIXA BARCELONA 1
- NOU EMBORNAL AMB REIXA BARCELONA 10
- EMBORNAL B1 EXISTENT A REEMPLAÇAR PER P-7

- +0.00 COTA ARRIBADA
- +0.00 COTA SORTIDA
- NOVA XARXA DE SANEJAMENT
- XARXA DE SANEJAMENT EXISTENT

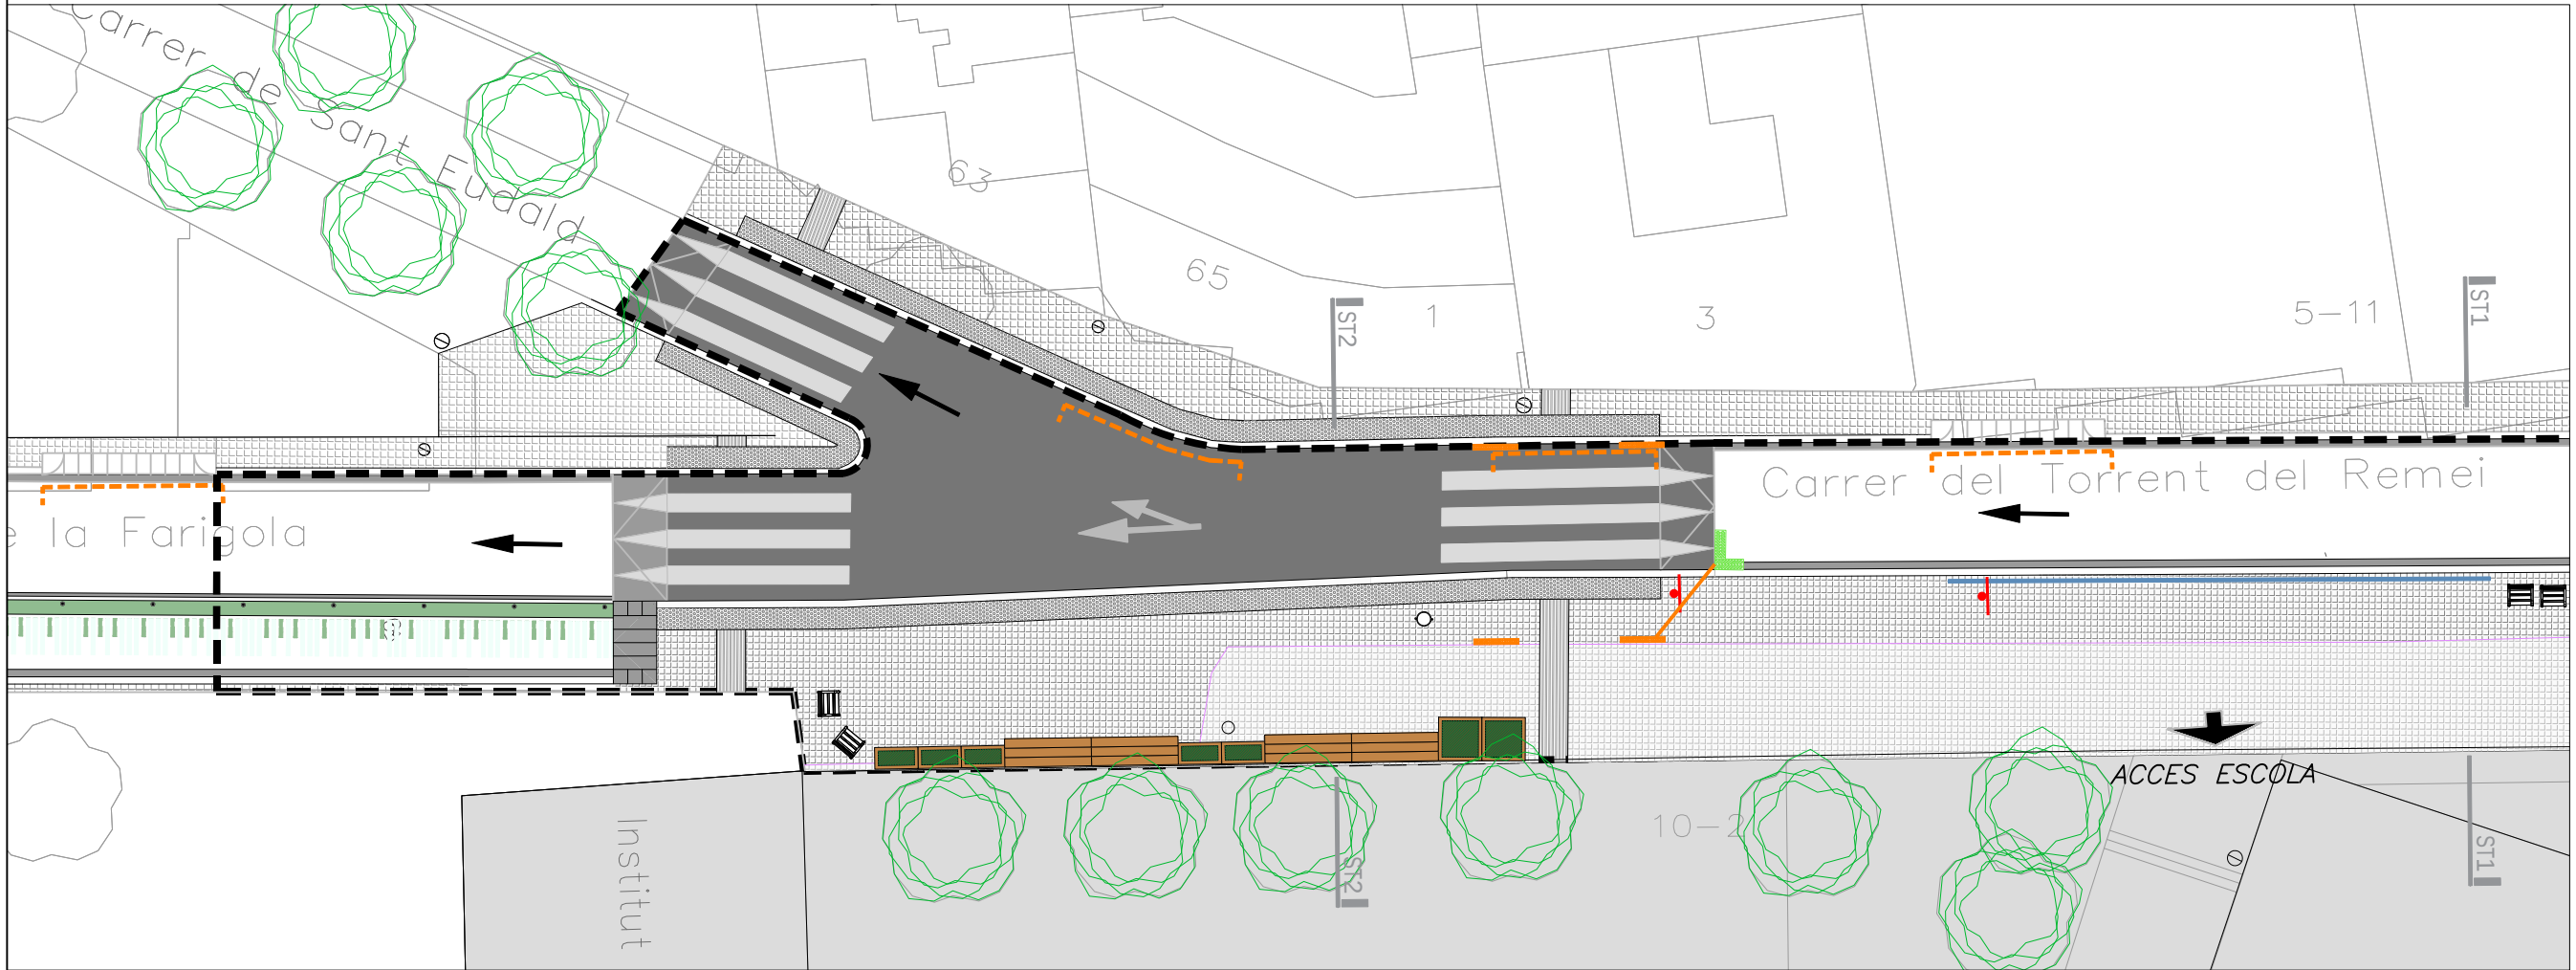

EMPLAÇAMENT AMBIT 6
CEIP ESCOLA MONTSENY
"TORRENT DEL REMEI"
Carrer Torrent del Remei 2



BIM/SA
Barcelona d'Infraestructures
Municipals

DIRECCIÓ PROJECTES DE BIMSA
ANNA CASTELLÀ
....

AUTOR DEL PROJECTE
M.A. Andújar Eng. CC i P.

TÍTOL DEL PROJECTE
PROJECTE EXECUTIU REURBANITZACIÓ DELS ENTORNS DE LES ESCOLES
INCLOSES EN EL PROGRAMA "PROTEGIM LES ESCOLES (ACTUACIONS 2022)

ESCALES
ORIGINALS A3
GRÀFIQUES

DATA:
ABRIL 2022

NOM DEL PLANOL:
SANEJAMENT
PLANTA_AMBIT-06
ESCOLA_MONTSENY_TORRENT_DEL_REMEI

NOM FITXER CTB:
Bimsa.CTB
NOM FITXER:

PLANOL NÚM.
07.09
FULL: 01...DE...01...